
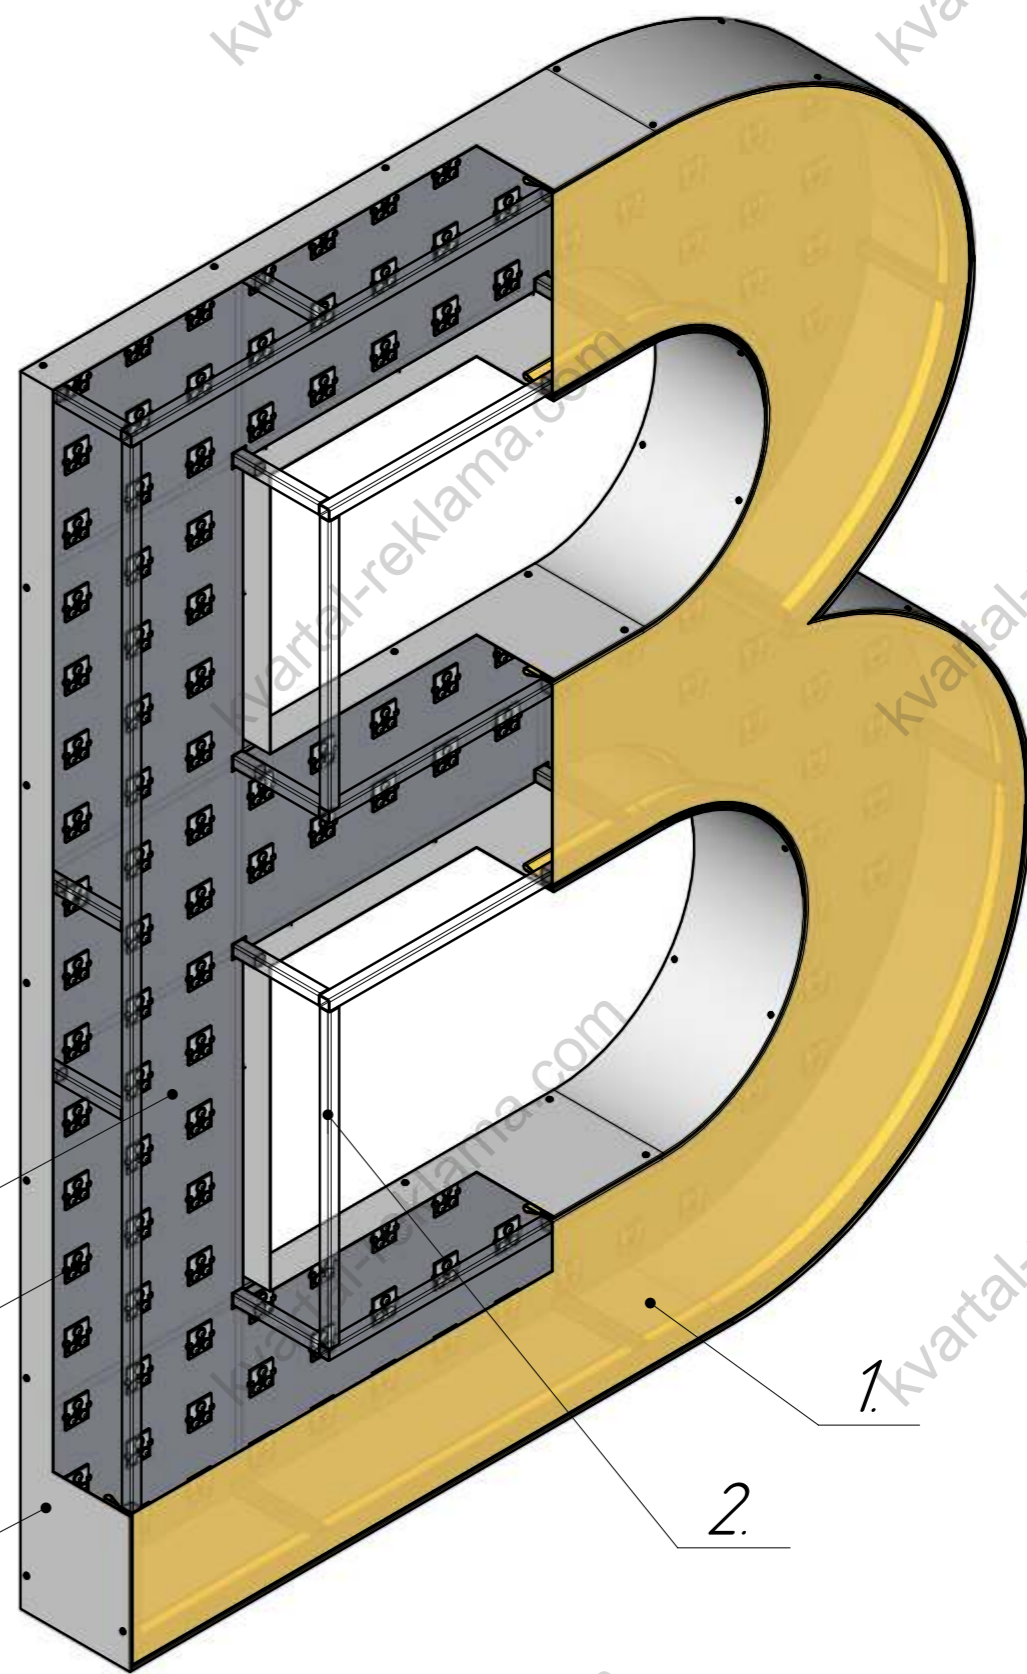


A - A (1:20)

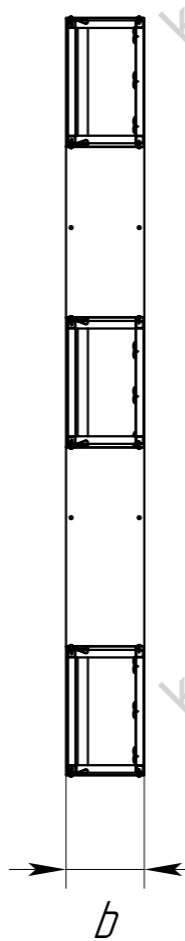

<i>h</i>	<i>Высота буквы</i>
<i>b</i>	<i>Толщина буквы</i>
1.	<i>Транслюцентная баннерная ткань</i>
2.	<i>Металлический каркас</i>
3.	<i>Задняя стенка (АКП / лист оцинкованный)</i>
4.	<i>Светотехника. (LED - модуль)</i>
5.	<i>Торцевой профиль</i>